


# 埋設標識シート承認図

平成 年 月 日


印刷表示図

寸法単位:mm

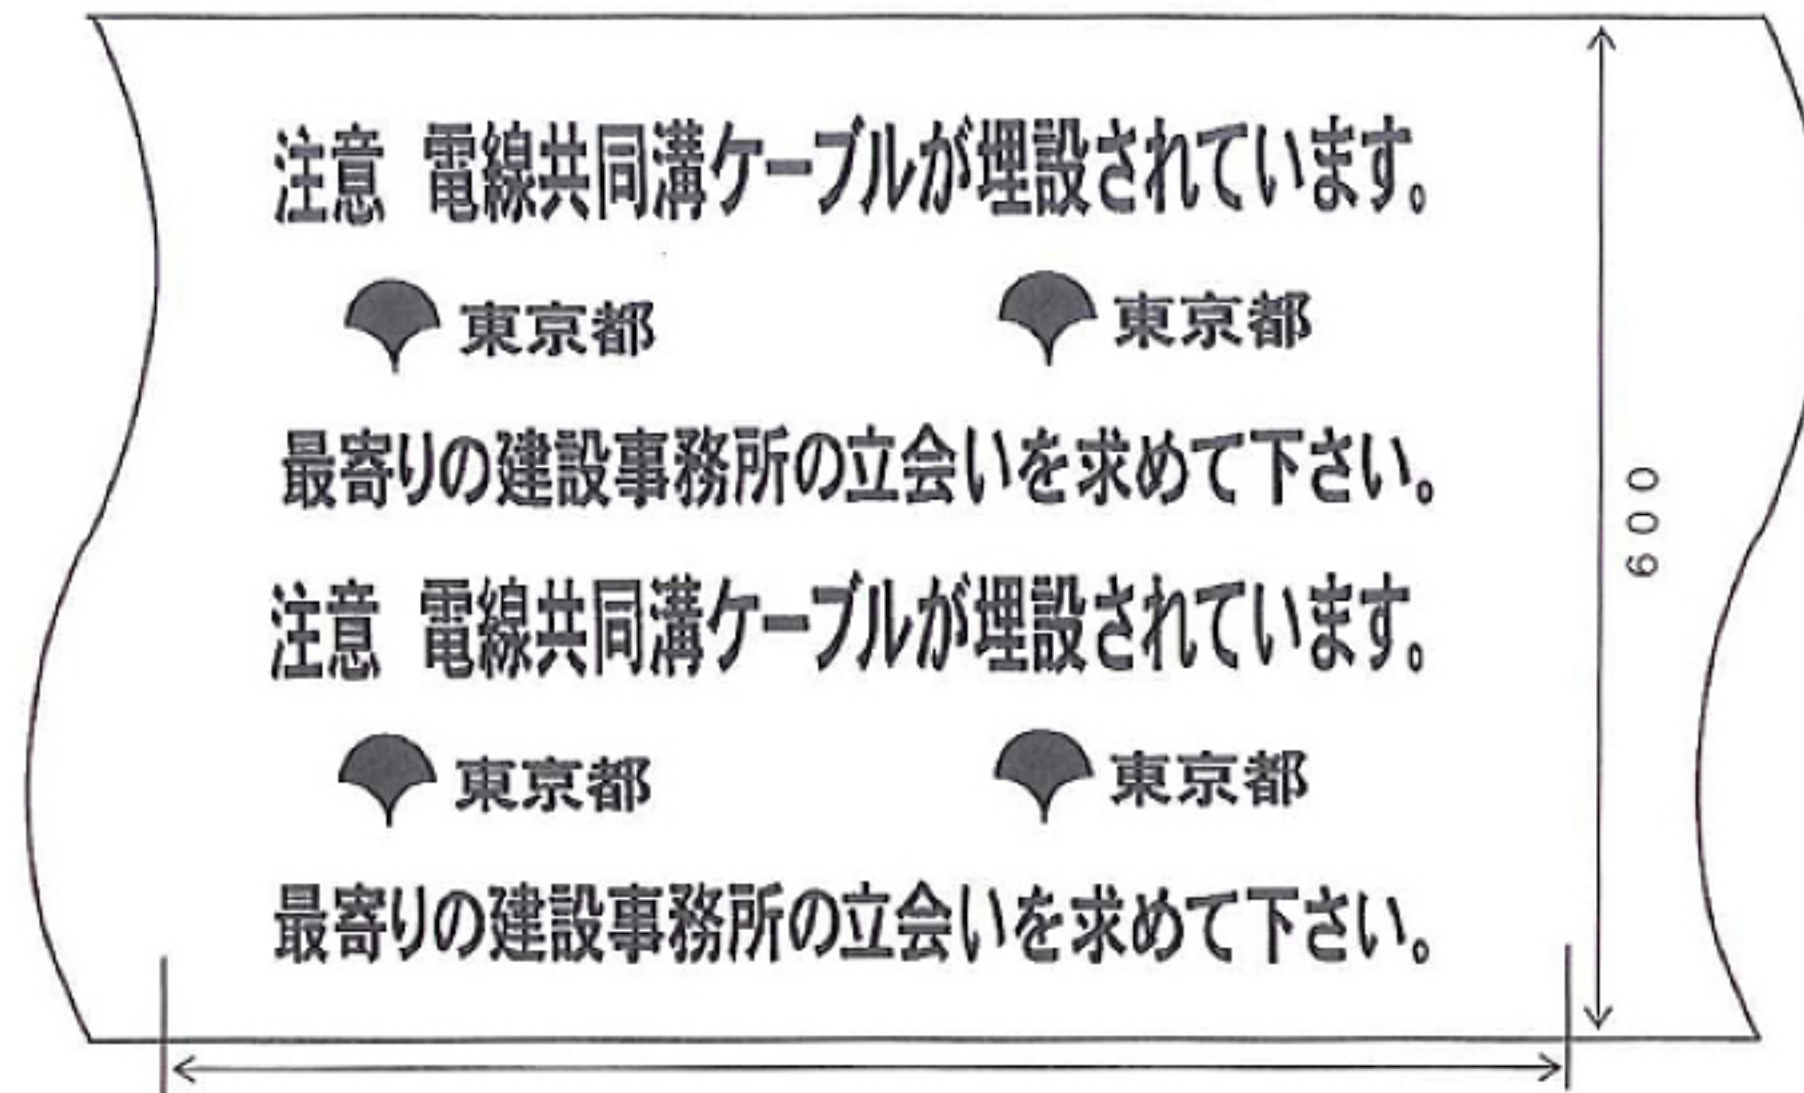

注:上図は折込前の状態です。

折込構造図

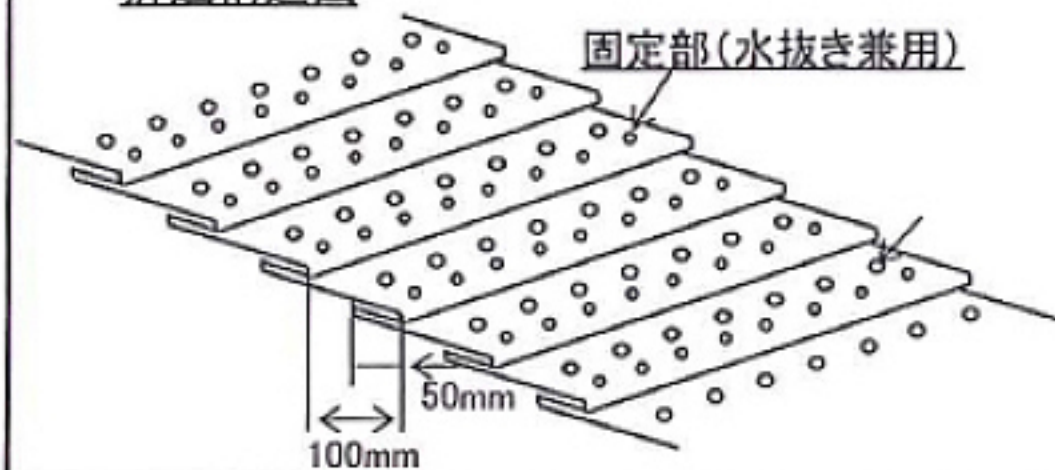

備考

1. 折込率は2倍とする。
2. 色は文字色・黒、地色・ピンクとする。
3. クロスシートの幅は、600mmを標準とする
4. 定尺は50mとする。
5. 折込方法は、スポット溶着止めとする。

水抜き穴  
 大きさ:20mmΦ  
 間隔 :80mm